


HRACHOVIŠTĚ - DELKA STOK DLE KČR						
STOKA	G / T	PE40	PE50	PE63	PE75	SOUČET
A	T	626,6	692,1	524,1	1 083,9	2 826,7
A1	T	X	X	145,5	2,9	148,4
A1-1	T	X	192,5	189,9	X	382,4
A2	T	X	220,4	X	X	220,4
VÝTLAK	T	X	179,2	188,7	X	367,9
FRÍPOJKY	T	626,6	X	X	1 081,0	1 081,0
						626,6

Poznámka
(delky jsou uvedeny v metrech)
 148,4 kompletní
 382,4 kompletní
 220,4 kompletní
 367,9 kompletní
 1 081,0 kompletní

HRACHOVIŠTĚ

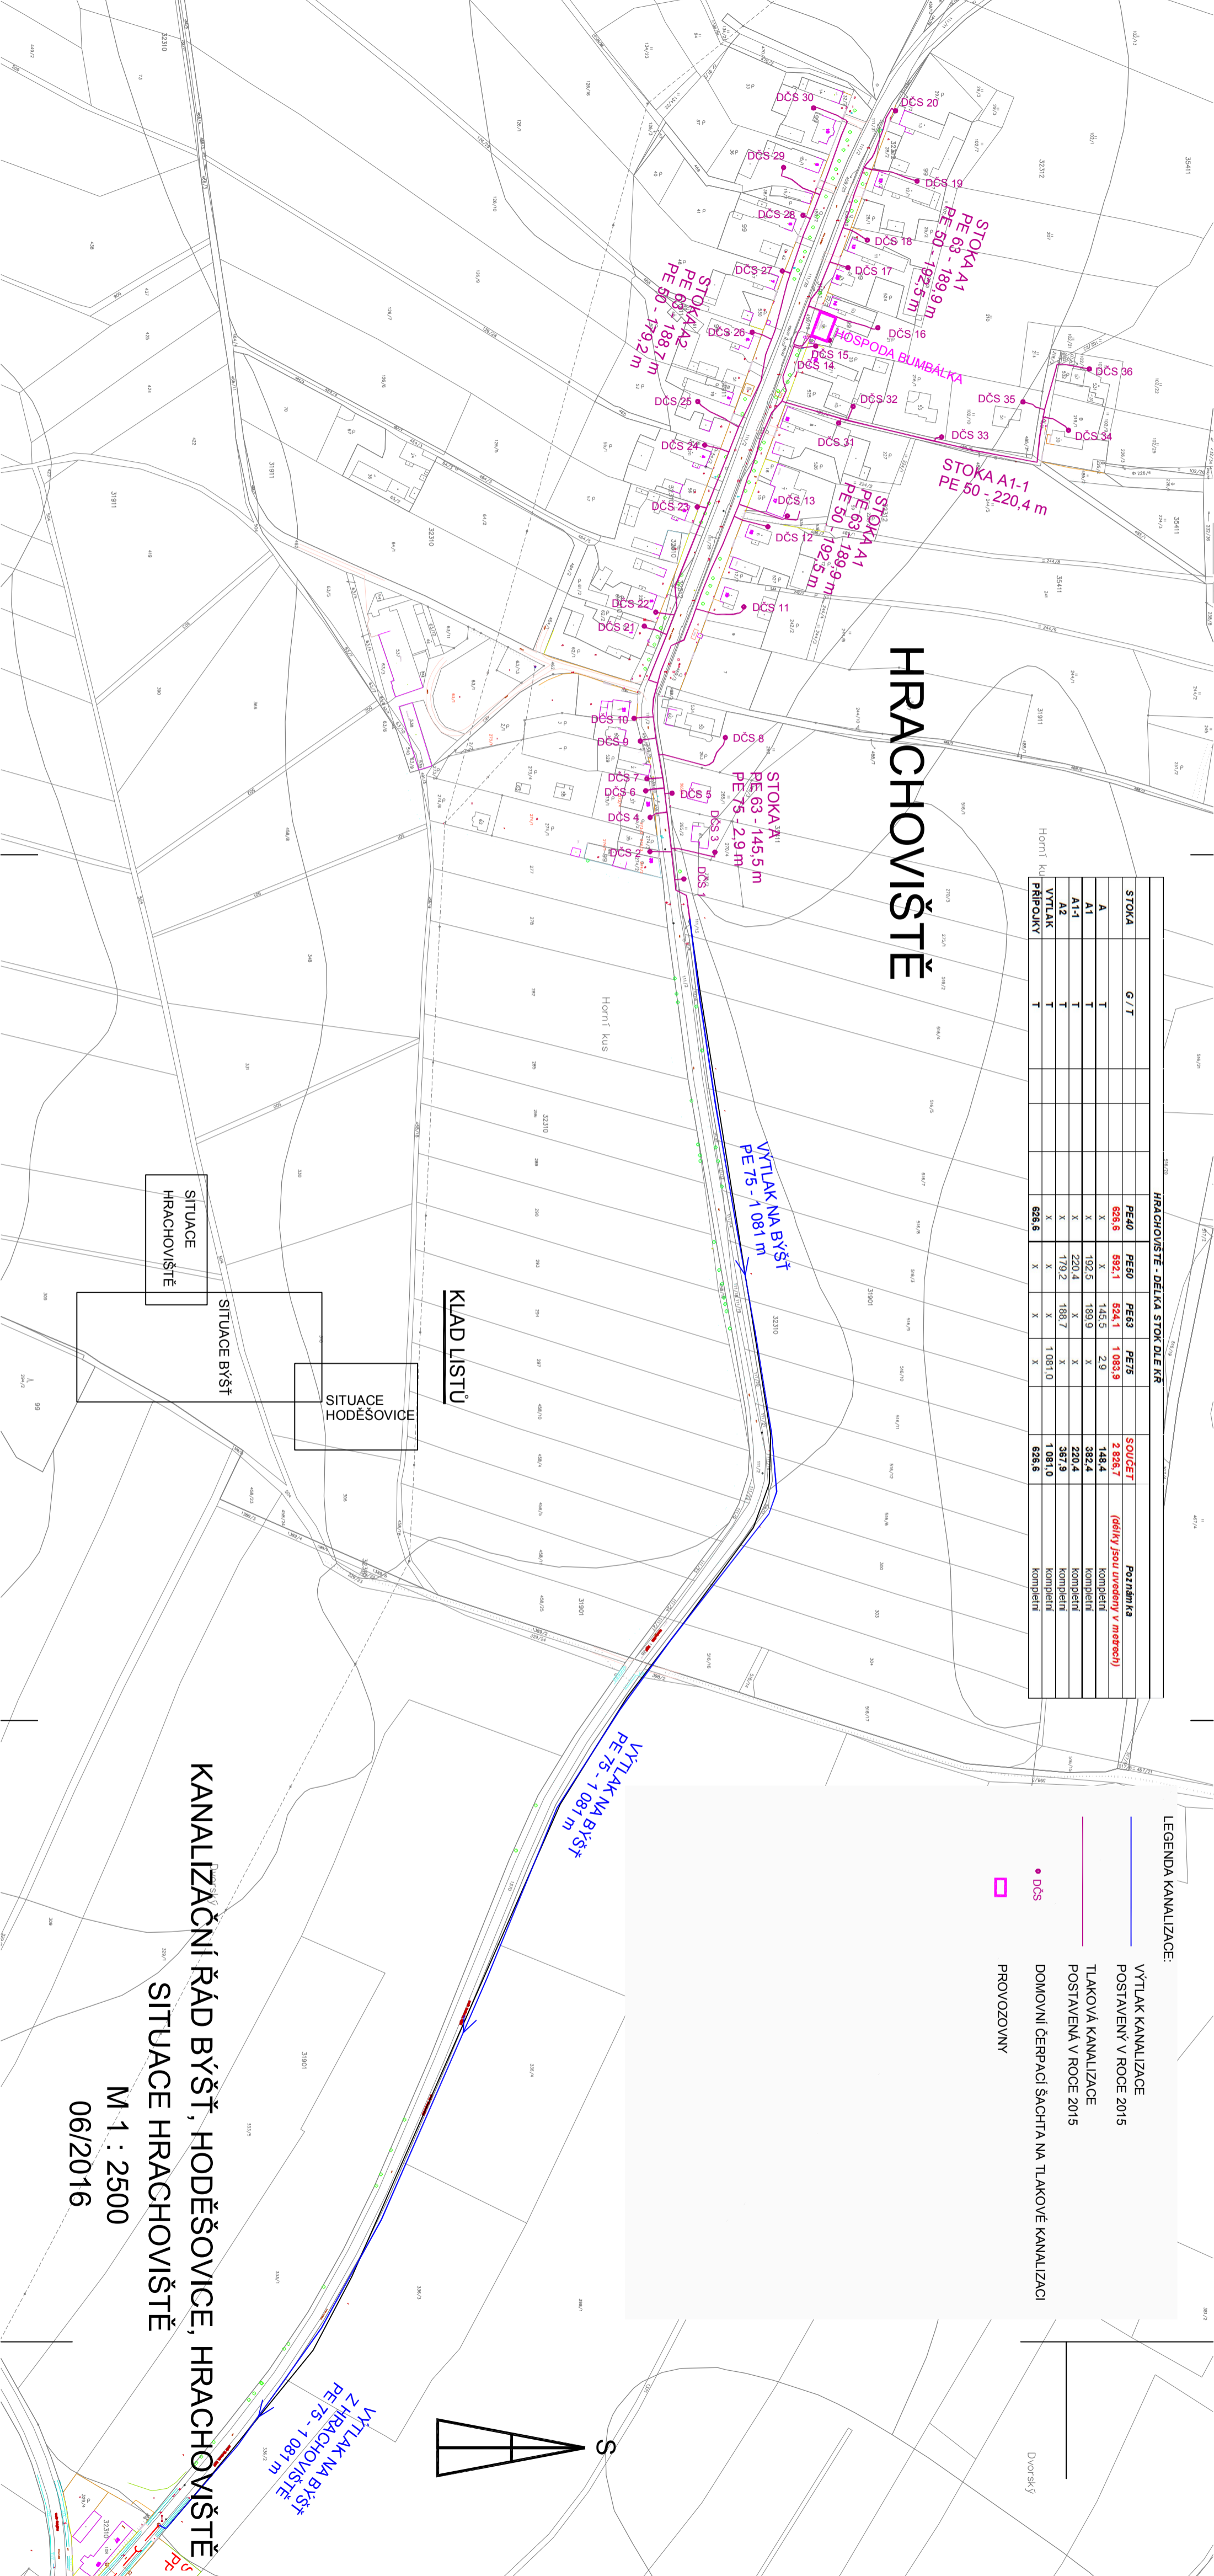

LEGENDA KANALIZACE:

- VÝTLAK KANALIZACE
- POSTAVENÝ V ROCE 2015
- TLAKOVÁ KANALIZACE
- POSTAVENA V ROCE 2015
- DČS
- PROVOZOVNÝ
- DOMOVNÍ ČERPACÍ ŠACHTA NA TLAKOVÉ KANALIZACI

KANALIZAČNÍ ŘÁD BÝŠŤ, HODĚŠOVICE, HRACHOVIŠTĚ

SITUACE HRACHOVIŠTĚ


SITUACE BÝŠŤ

SITUACE HODĚŠOVICE

KLAD LÍSTŮ

M 1 : 2500

06/2016

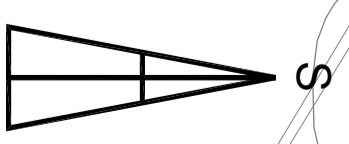

VÝTLAK NA BÝŠT
 Z HRACHOVIŠTĚ
 PE 75 - 1 081 m

VÝTLAK NA BÝŠT
 PE 75 - 1 081 m

VÝTLAK NA BÝŠT
 PE 75 - 1 081 m

STOKA A1
 PE 63 - 145,5 m
 PE 75 - 2,9 m

STOKA A1-1
 PE 50 - 220,4 m

HOSPODA BLUMBÁTKA

STOKA A2
 PE 63 - 188,2 m
 PE 50 - 179,2 m

STOKA A1
 PE 63 - 189,9 m
 PE 50 - 192,5 m

Horní kus

Horní kus

Dvorský